ECUADOR
ESCALA 1:3000

MODELO DE PARQUE INDUSTRIAL 200has.

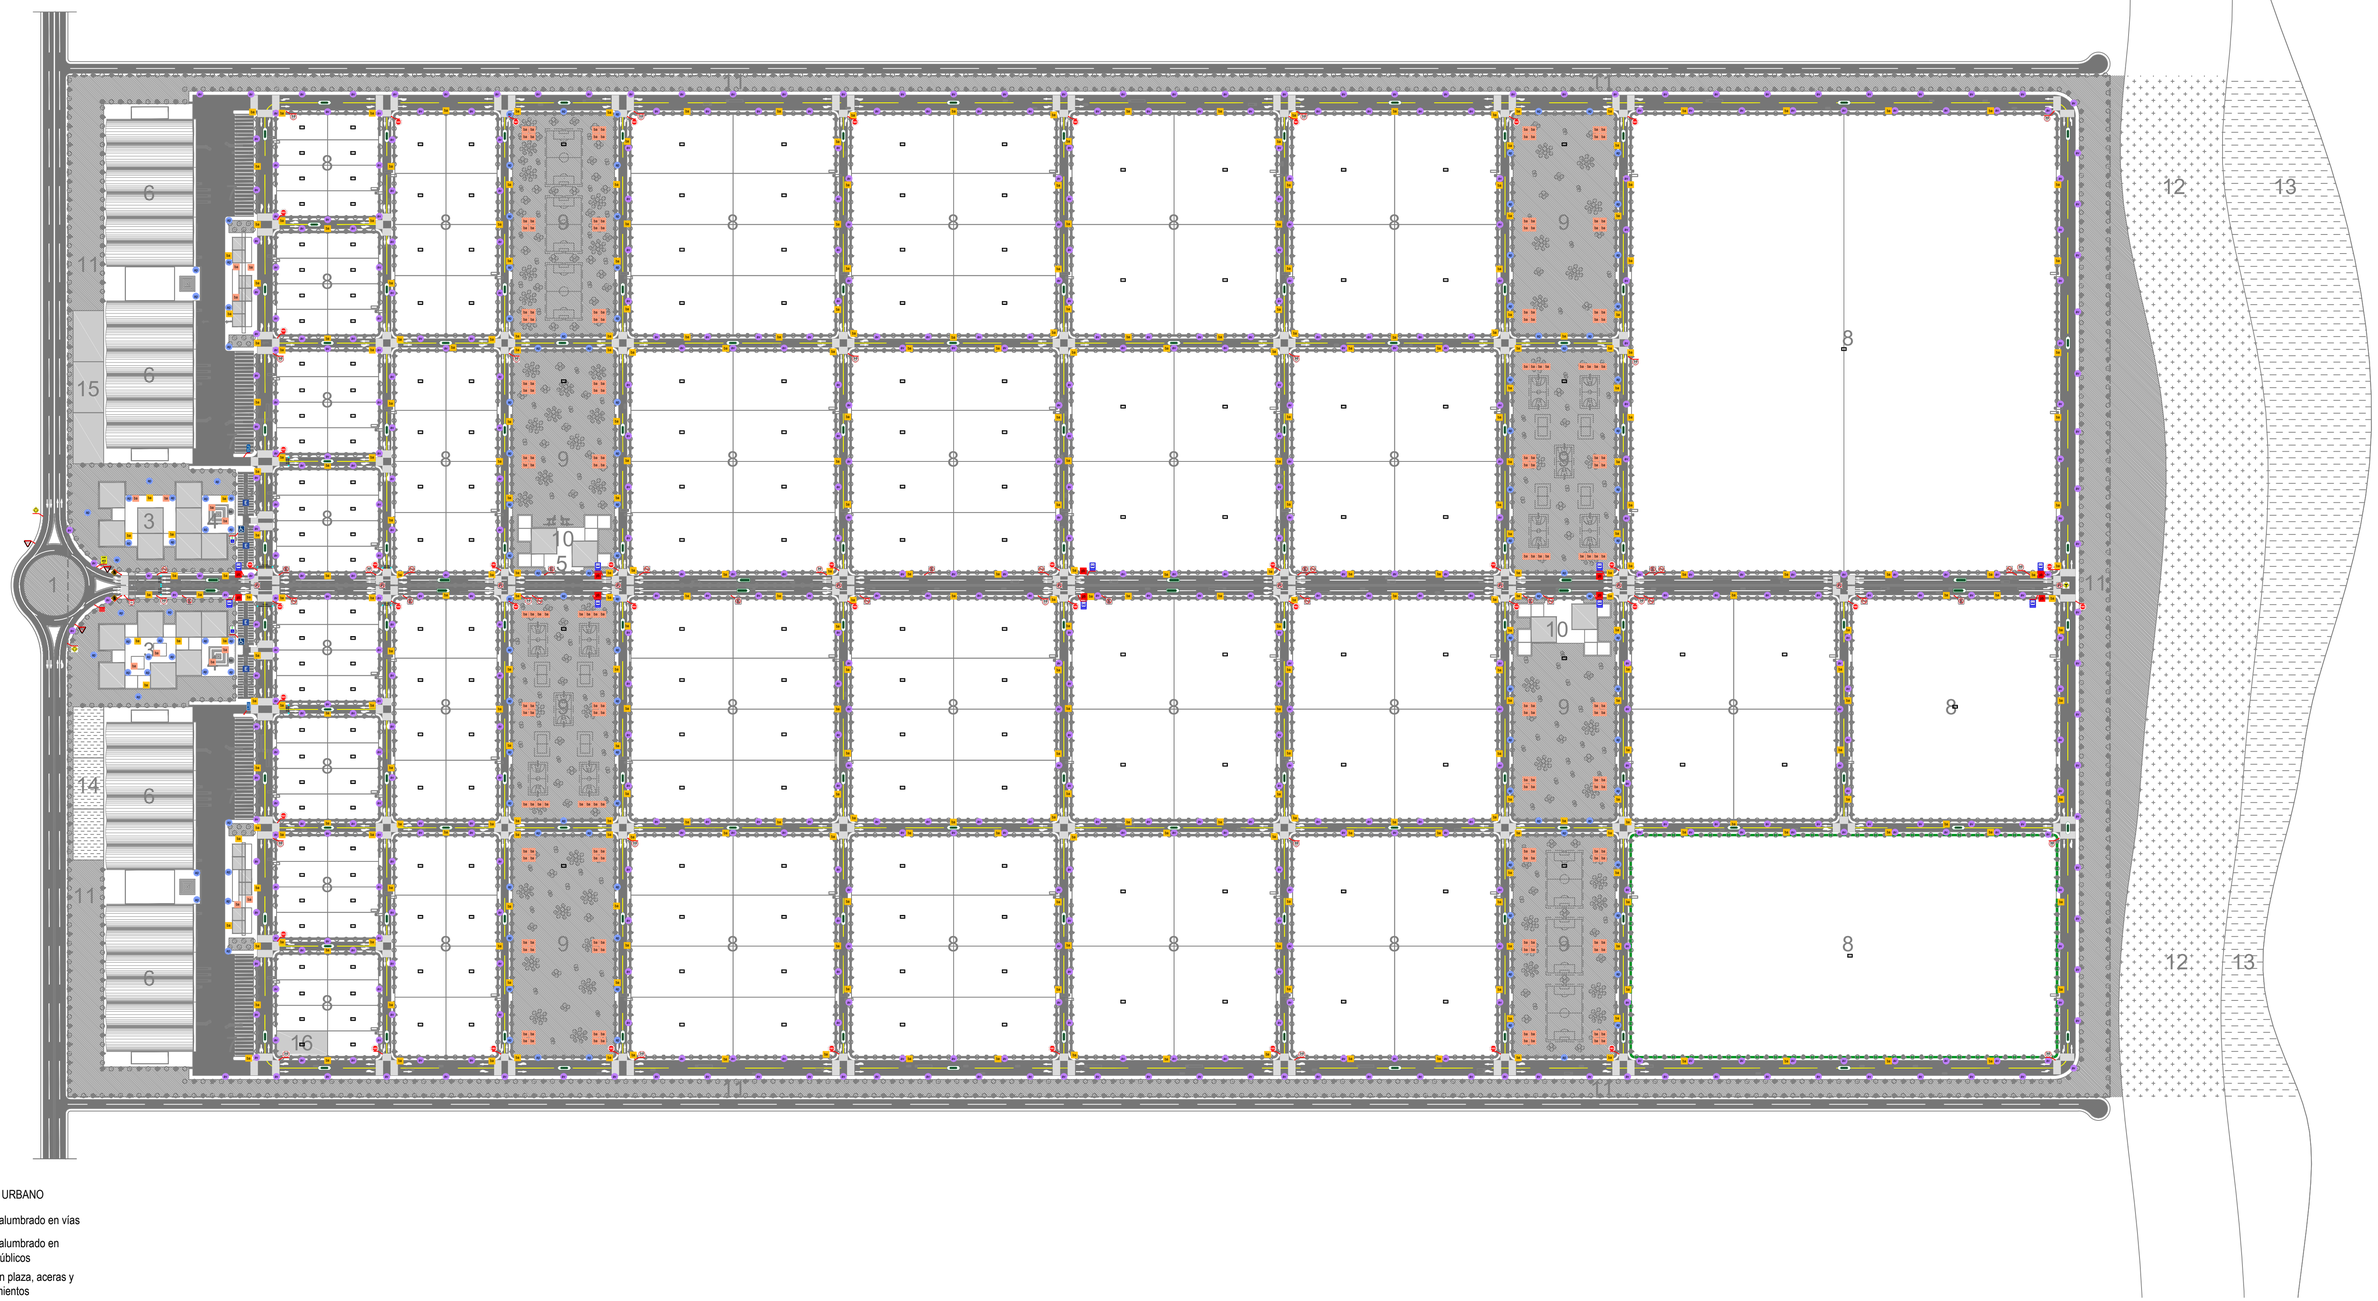

MOBILIARIO URBANO

- av Postes de alumbrado en vías
- ap Postes de alumbrado en espacios públicos
- bo Bolardos en plaza, aceras y estacionamientos
- ba Bancas en aceras, plazas y espacios verdes
- ba Basureros metálicos en circulaciones peatonales
- pb Paradas de buses en aceras de vías vehiculares principales

SEÑALIZACIÓN VERTICAL

- Pare
- Límite máximo de velocidad
- Ceda el paso
- Peatones en la vía
- No estacionar
- Altura máxima
- Reduzca la velocidad
- Estacionamiento camiones
- Zona de estacionamiento
- Estacionamiento reservado para personas con discapacidades
- Movilidad reducida
- Parada de bus
- Aproximación a redondel
- Ensanchamiento de la vía derecha
- Intersección en "T"
- Velocidad máxima de salida
- No virar en U
- Prohibido rebasar
- Nombre de la calle, un sentido
- Nombre de la calle, dos sentidos
- Avenida Principal - # de predio
- Vía Perimetral - # de predio
- Transversal 1 - # de predio

SEÑALIZACIÓN HORIZONTAL

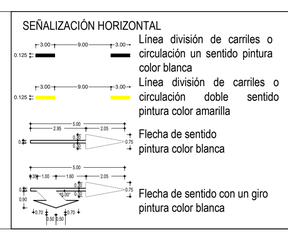

- Línea división de carriles o circulación un sentido pintura color blanca
- Línea división de carriles o circulación doble sentido pintura color amarilla
- Flecha de sentido pintura color blanca
- Flecha de sentido con un giro pintura color blanca

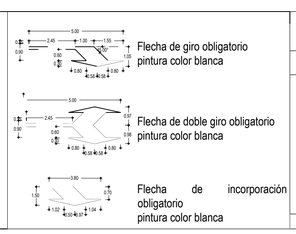

- Flecha de giro obligatorio pintura color blanca
- Flecha de doble giro obligatorio pintura color blanca
- Flecha de incorporación obligatorio pintura color blanca

PROPUESTA DE IMPLEMENTACIÓN Y FUNCIONAMIENTO DE TRES MODELOS TIPO DE PARQUES INDUSTRIALES EN EL ECUADOR

MINISTERIO DE INDUSTRIAS Y PRODUCTIVIDAD

CONTRATANTE: MIPRO Ministerio de Industrias y Productividad

ING. ISADEL VALLEJO
ADMINISTRADOR DEL CONTRATO

CONSULTOR: INGECONSULT Ingeniería de Consulta y Desarrollo Sustentable

ARQ. ARTURO SALAZAR
DIRECTOR DEL PROYECTO

CONTIENE:

SEÑALÉTICA
Modelo de Parque Industrial 200Has.

CODIGO:	Señalética Parques Industriales	FECHA:	2016 / 11 / 30
ARCHIVO:	Señalética Parques Industriales.dwg	DIBUJÓ:	Karla Romera Coba José Luis Peralta
ESCALAS:	De trabajo: 1:1 De impresión: Indicadas	DISEÑÓ:	Arq. Arturo Salazar Arq. Vanessa Vizuete
NOTAS:			

REVISIONES

N°	NATURALEZA DE LA REVISIÓN	FECHA
A0	EMISIÓN INICIAL	2016/11/14