ECUADOR
ESCALA 1:2500

OBRAS CIVILES - AGUA POTABLE - MODELO DE PARQUE INDUSTRIAL 200 ha.

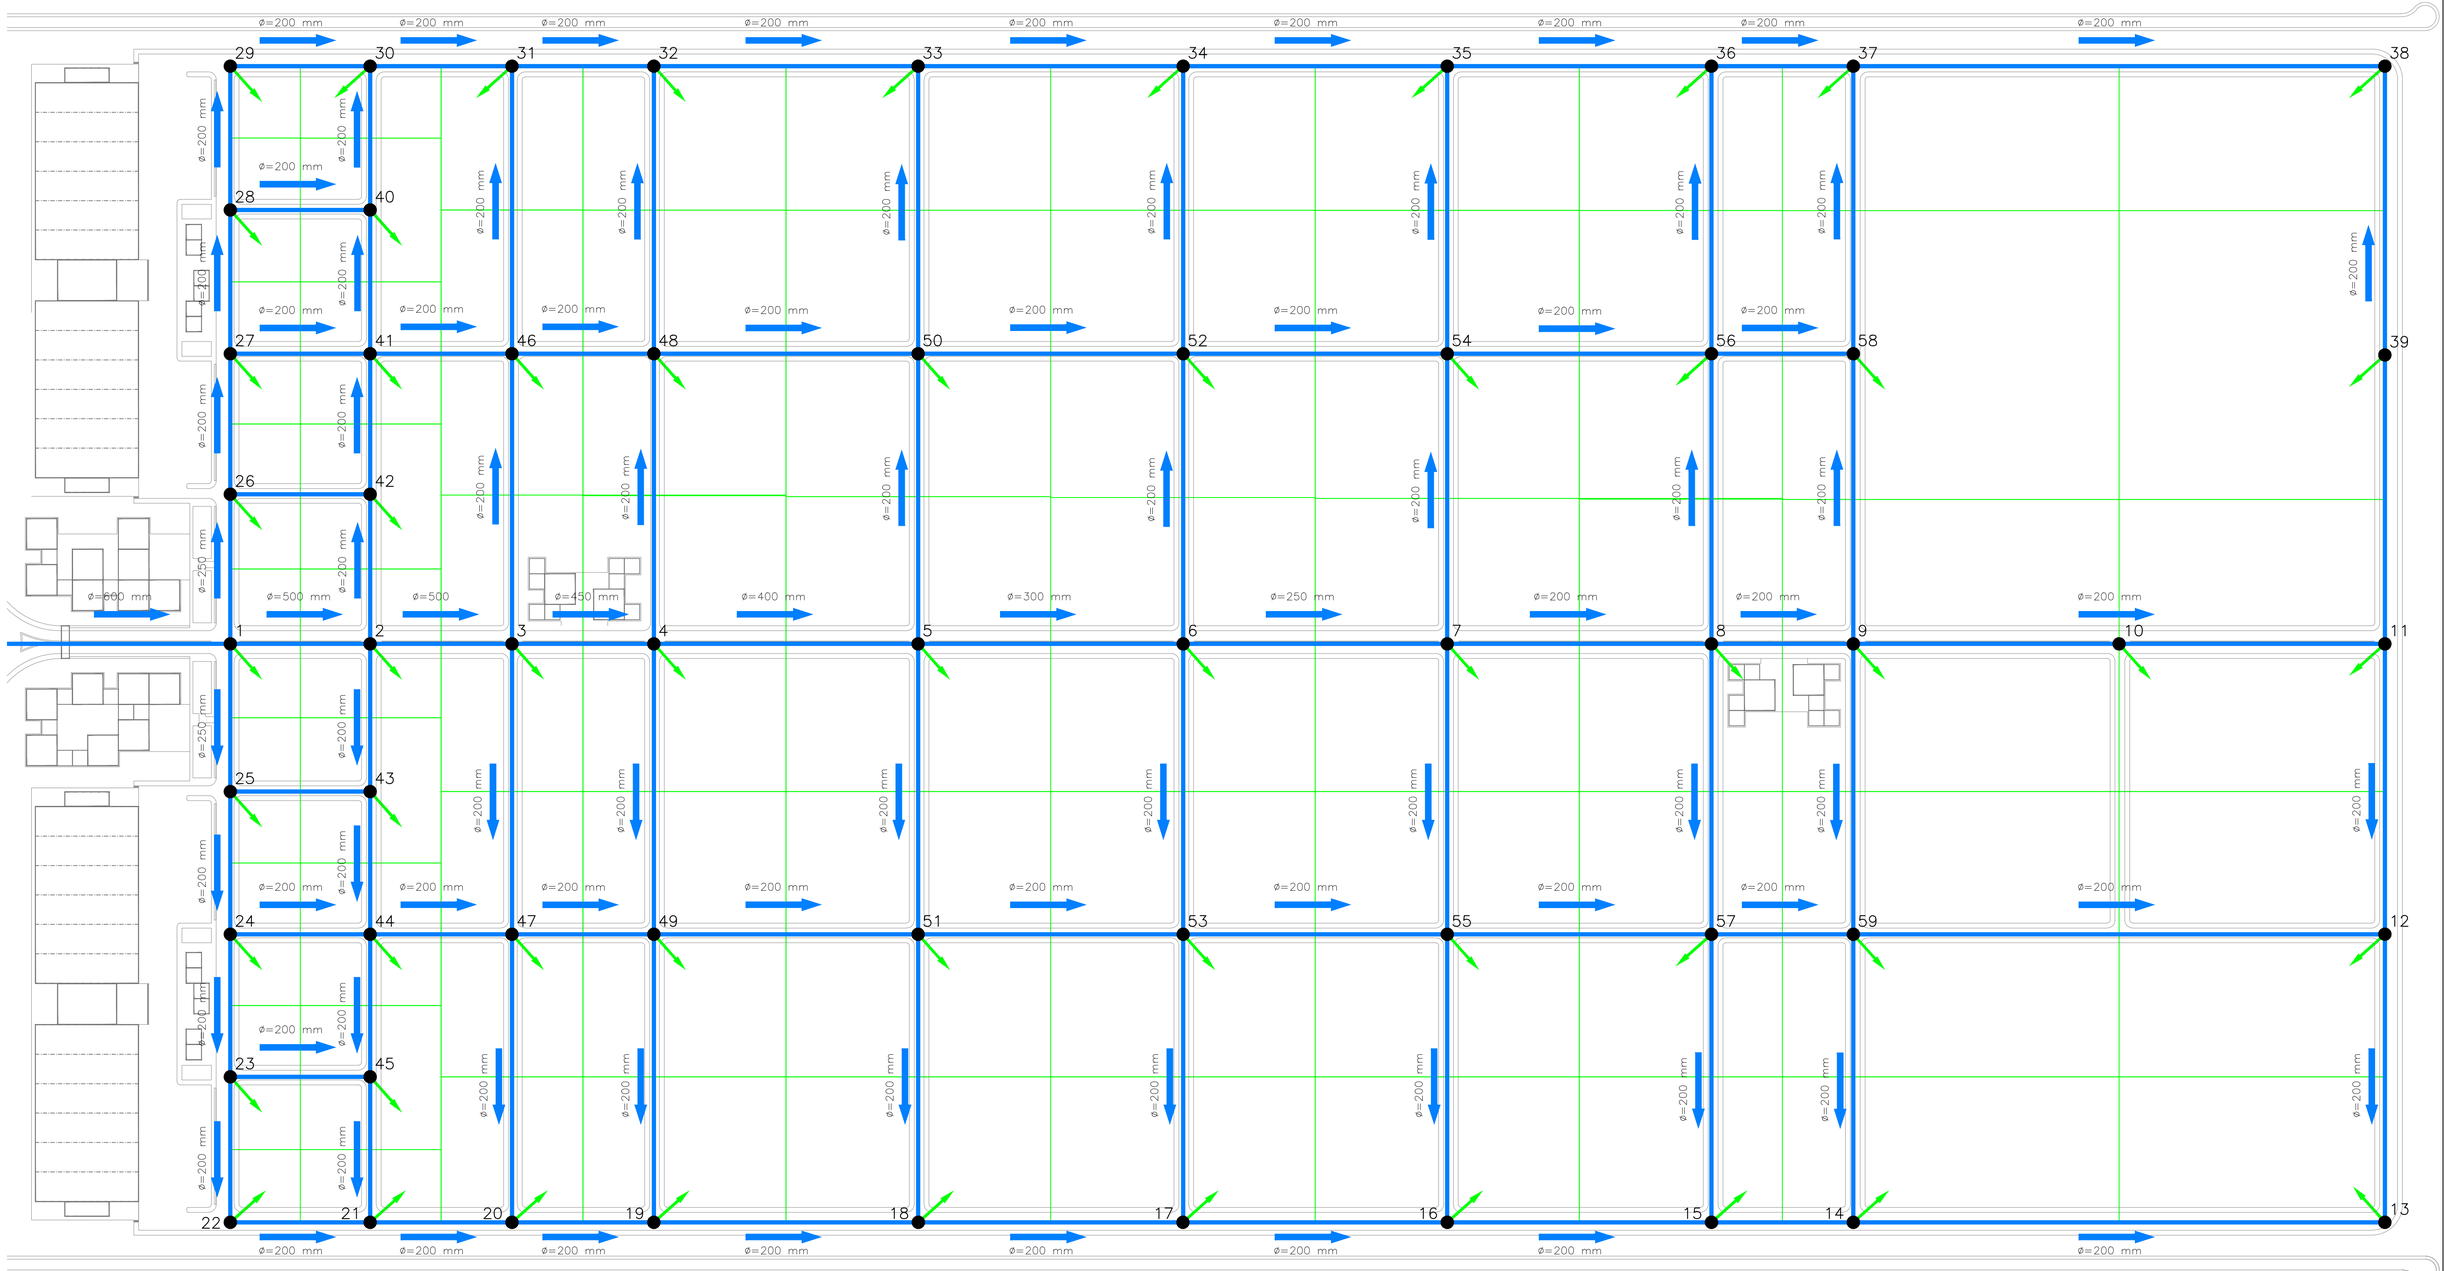

NOTAS:

- La localización de las tuberías principales y secundarias se hará en los costados norte y este de las calzadas.
- Se ubicarán válvulas de aire en los puntos en los que se necesite para el funcionamiento correcto de la red.
- Las tuberías de agua potable, deberán estar separadas de las de alcantarillado por lo menos 3 m horizontalmente y 30 cm vertical-mente, entre sus superficies exteriores.
- Las tuberías deberán estar instaladas a una profundidad mínima de 1 m sobre la corona del tubo.
- Se utilizarán anclajes en todos los puntos en los que haya un desequilibrio de fuerzas.

PROPUESTA DE IMPLEMENTACIÓN Y FUNCIONAMIENTO DE TRES MODELOS TIPO DE PARQUES INDUSTRIALES EN EL ECUADOR

MINISTERIO DE INDUSTRIAS Y PRODUCTIVIDAD

CONTRATANTE: MIPRO Ministerio de Industrias y Productividad

ING. ISADEL VALLEJO
ADMINISTRADOR DEL CONTRATO

CONSULTOR: INGECONSULT

ARQ. ARTURO SALAZAR
DIRECTOR DEL PROYECTO

CONTIENE: OBRAS CIVILES - AGUA POTABLE
Modelo de Parque Industrial 200Has.

CODIGO:	MIP-APO-CIV-P-P-0000-A	FECHA:	2016 / 12 / 01
ARCHIVO:	MIP-APO-CIV-P-P-0000-A.dwg	DIBUJÓ:	Edison Viracocha
ESCALAS:	De trabajo: 1:1 De impresión: 1:2500	DISEÑÓ:	Ing. Carlos Miranda
NOTAS:			

REVISIONES

N°	NATURALEZA DE LA REVISIÓN	FECHA
A0	EMISIÓN INICIAL	2016/12/01