ECUADOR
ESCALA 1:2500

OBRAS CIVILES - ALCANTARILLADO PLUVIAL - MODELO DE PARQUE INDUSTRIAL 200 ha.

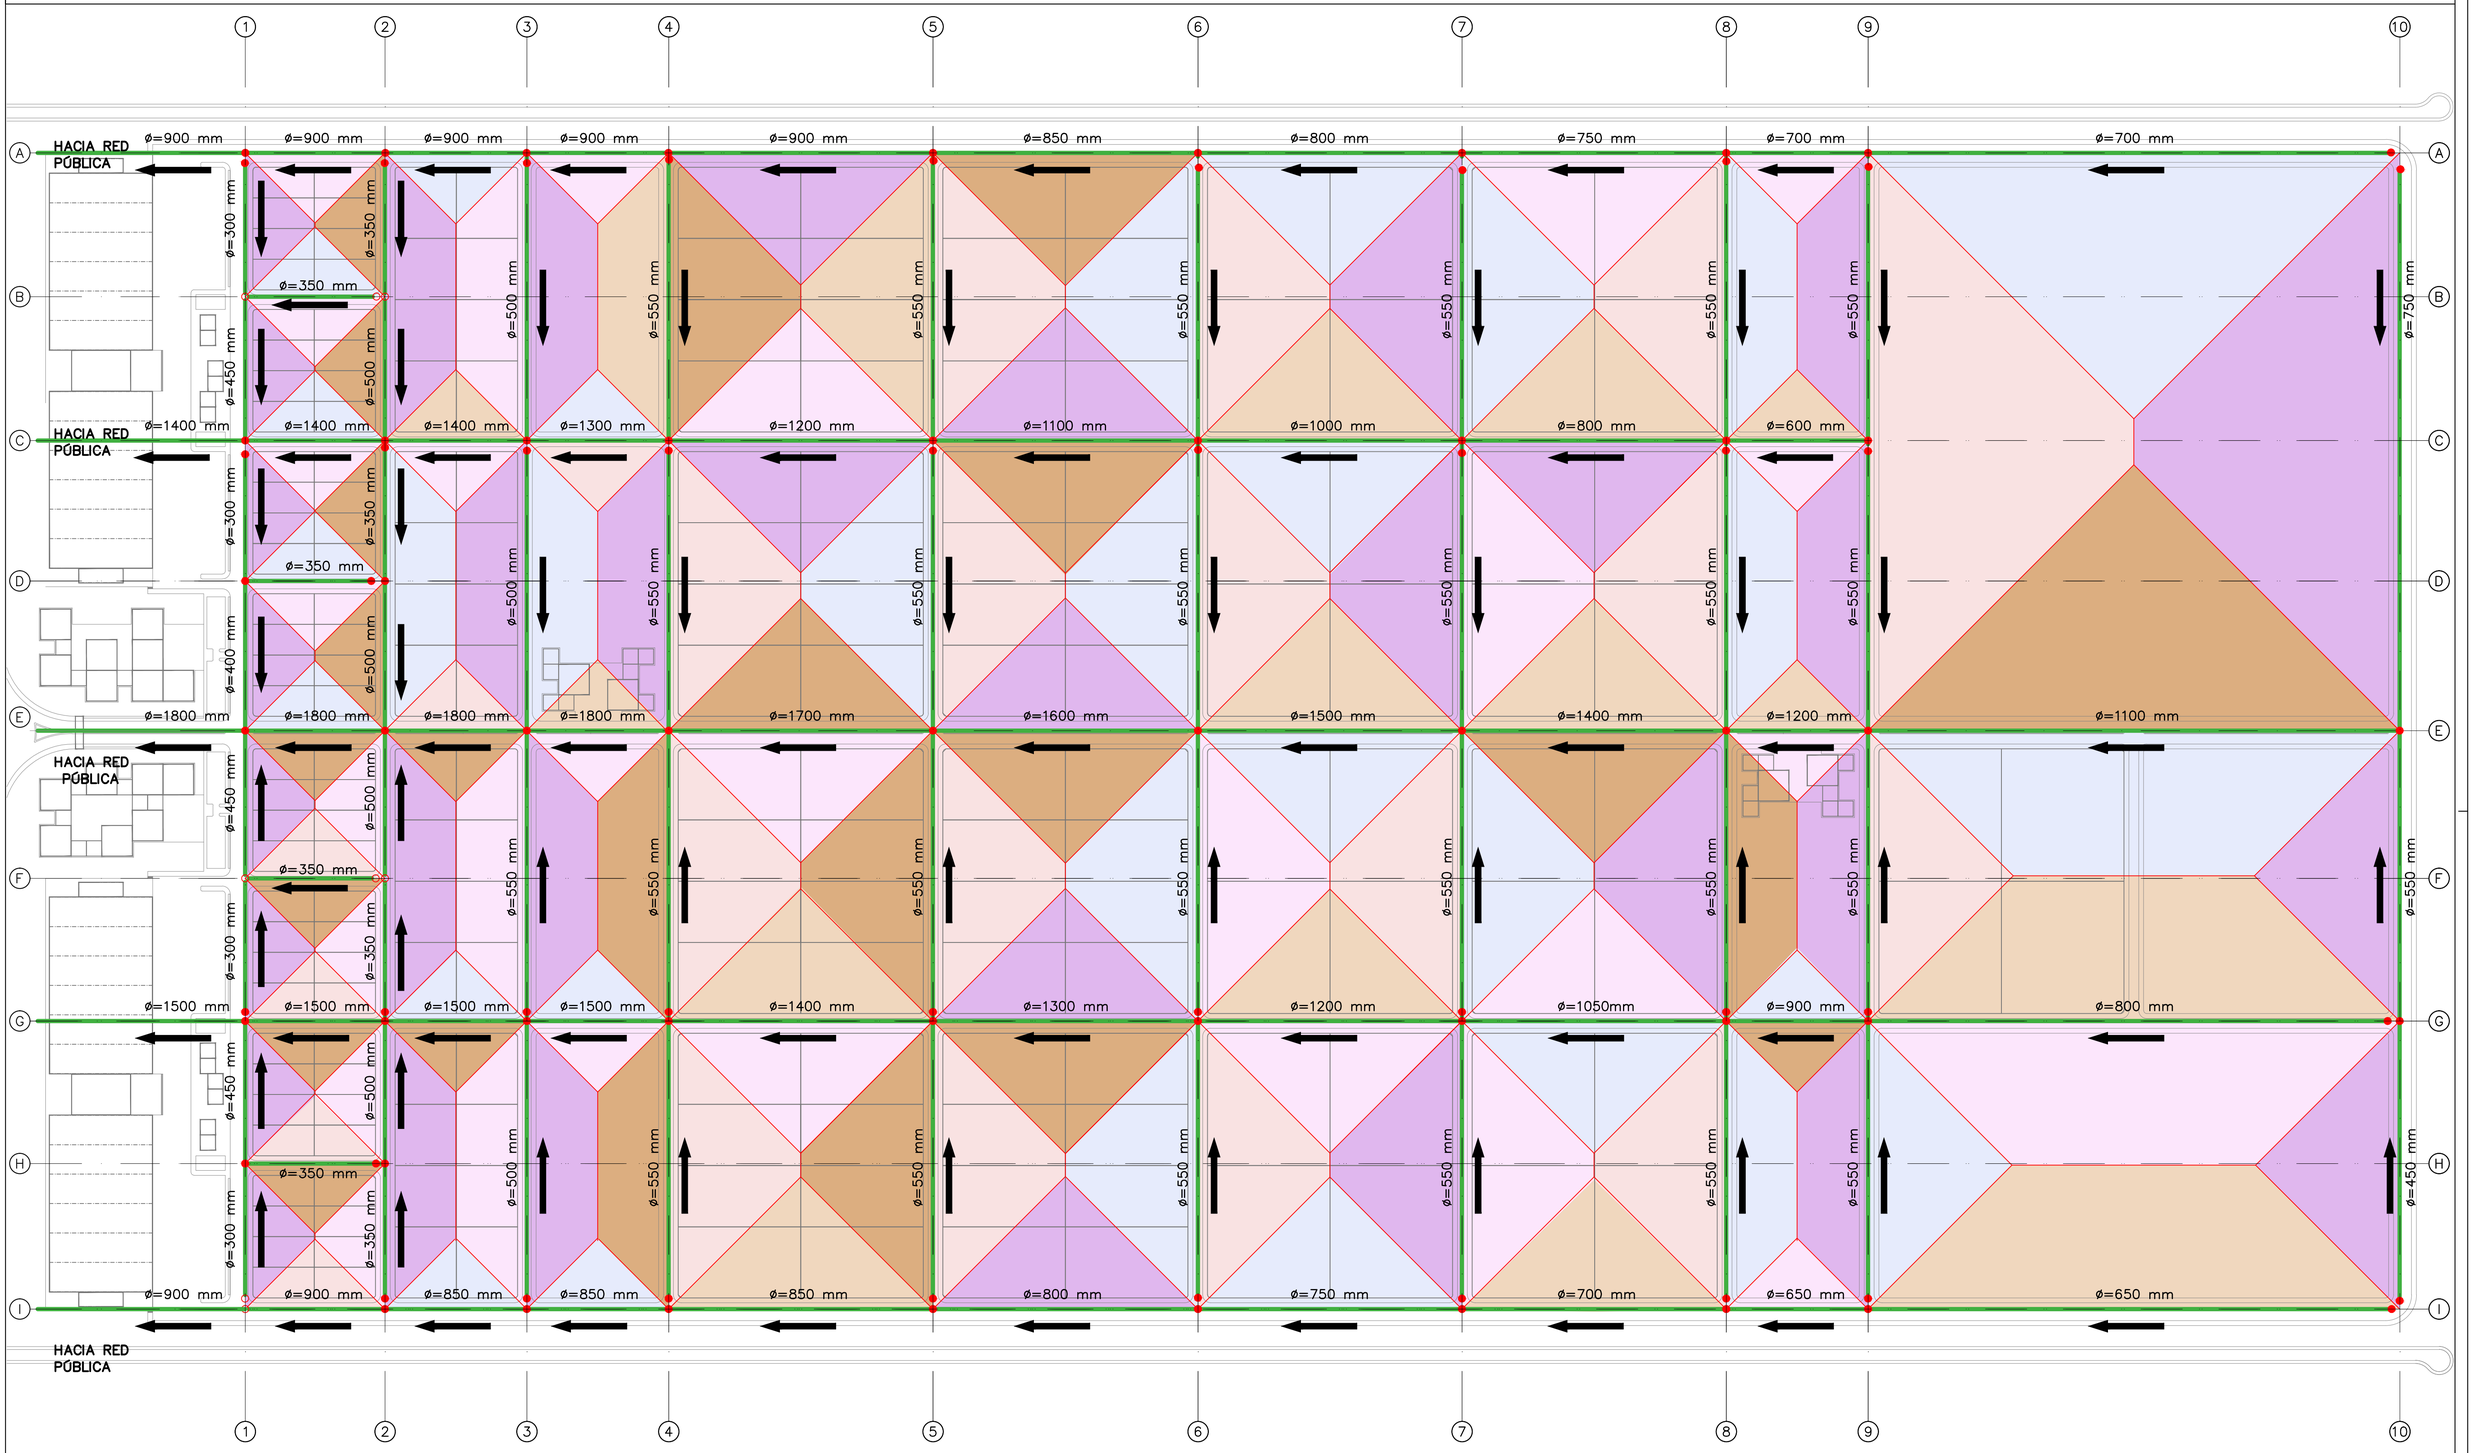

NOTAS:

- Las tuberías y colectores seguirán, en general, las pendientes del terreno natural
- La red de alcantarillado sanitario se diseñará de manera que todas las tuberías pasen por debajo de las de agua potable debiendo dejarse una altura libre proyectada de 0,3 m cuando ellas sean paralelas y de 0,2 m cuando se crucen.
- Siempre que sea posible, las tuberías de la red sanitaria se colocarán en el lado opuesto de la calzada a aquél en el que se ha instalado la tubería de agua potable, o sea, generalmente al sur y al oeste del cruce de los ejes; y, las tuberías de la red pluvial irán al centro de la calzada.
- Las tuberías se diseñarán a profundidades mínimo de 1,2 m (zona de tránsito de vehículos) de alto sobre la clave del tubo
- La selección del tipo de conexión de la descarga domiciliaria con los colectores, será responsabilidad del proyectista. La selección será el resultado de un análisis técnico-económico.
- La solera de la tubería nunca forme gradas ascendentes

PROPUESTA DE IMPLEMENTACIÓN Y FUNCIONAMIENTO DE TRES MODELOS TIPO DE PARQUES INDUSTRIALES EN EL ECUADOR

MINISTERIO DE INDUSTRIAS Y PRODUCTIVIDAD

CONTRATANTE: MIPRO Ministerio de Industrias y Productividad

ING. ISADEL VALLEJO
ADMINISTRADOR DEL CONTRATO

CONSULTOR: INGECONSULT INGENIERÍA DE CONSULTA Y DESARROLLO SUSTENTABLE

ARQ. ARTURO SALAZAR
DIRECTOR DEL PROYECTO

CONTIENE: OBRAS CIVILES - ALCANTARILLADO PLUVIAL
Modelo de Parque Industrial 200Has.

CODIGO:	MIP-ALC-CIV-P-P-1000-A	FECHA:	2016 / 12 / 01
ARCHIVO:	MIP-ALC-CIV-P-P-1000-A.dwg	DIBUJÓ:	Edison Viracocha
ESCALAS:	De trabajo: 1:1 De impresión: Indicadas	DISEÑÓ:	Ing. Carlos Miranda
NOTAS:			

REVISIONES

N°	NATURALEZA DE LA REVISIÓN	FECHA
A0	EMISIÓN INICIAL	2016/12/01