MODELO DE PARQUE INDUSTRIAL 200has.

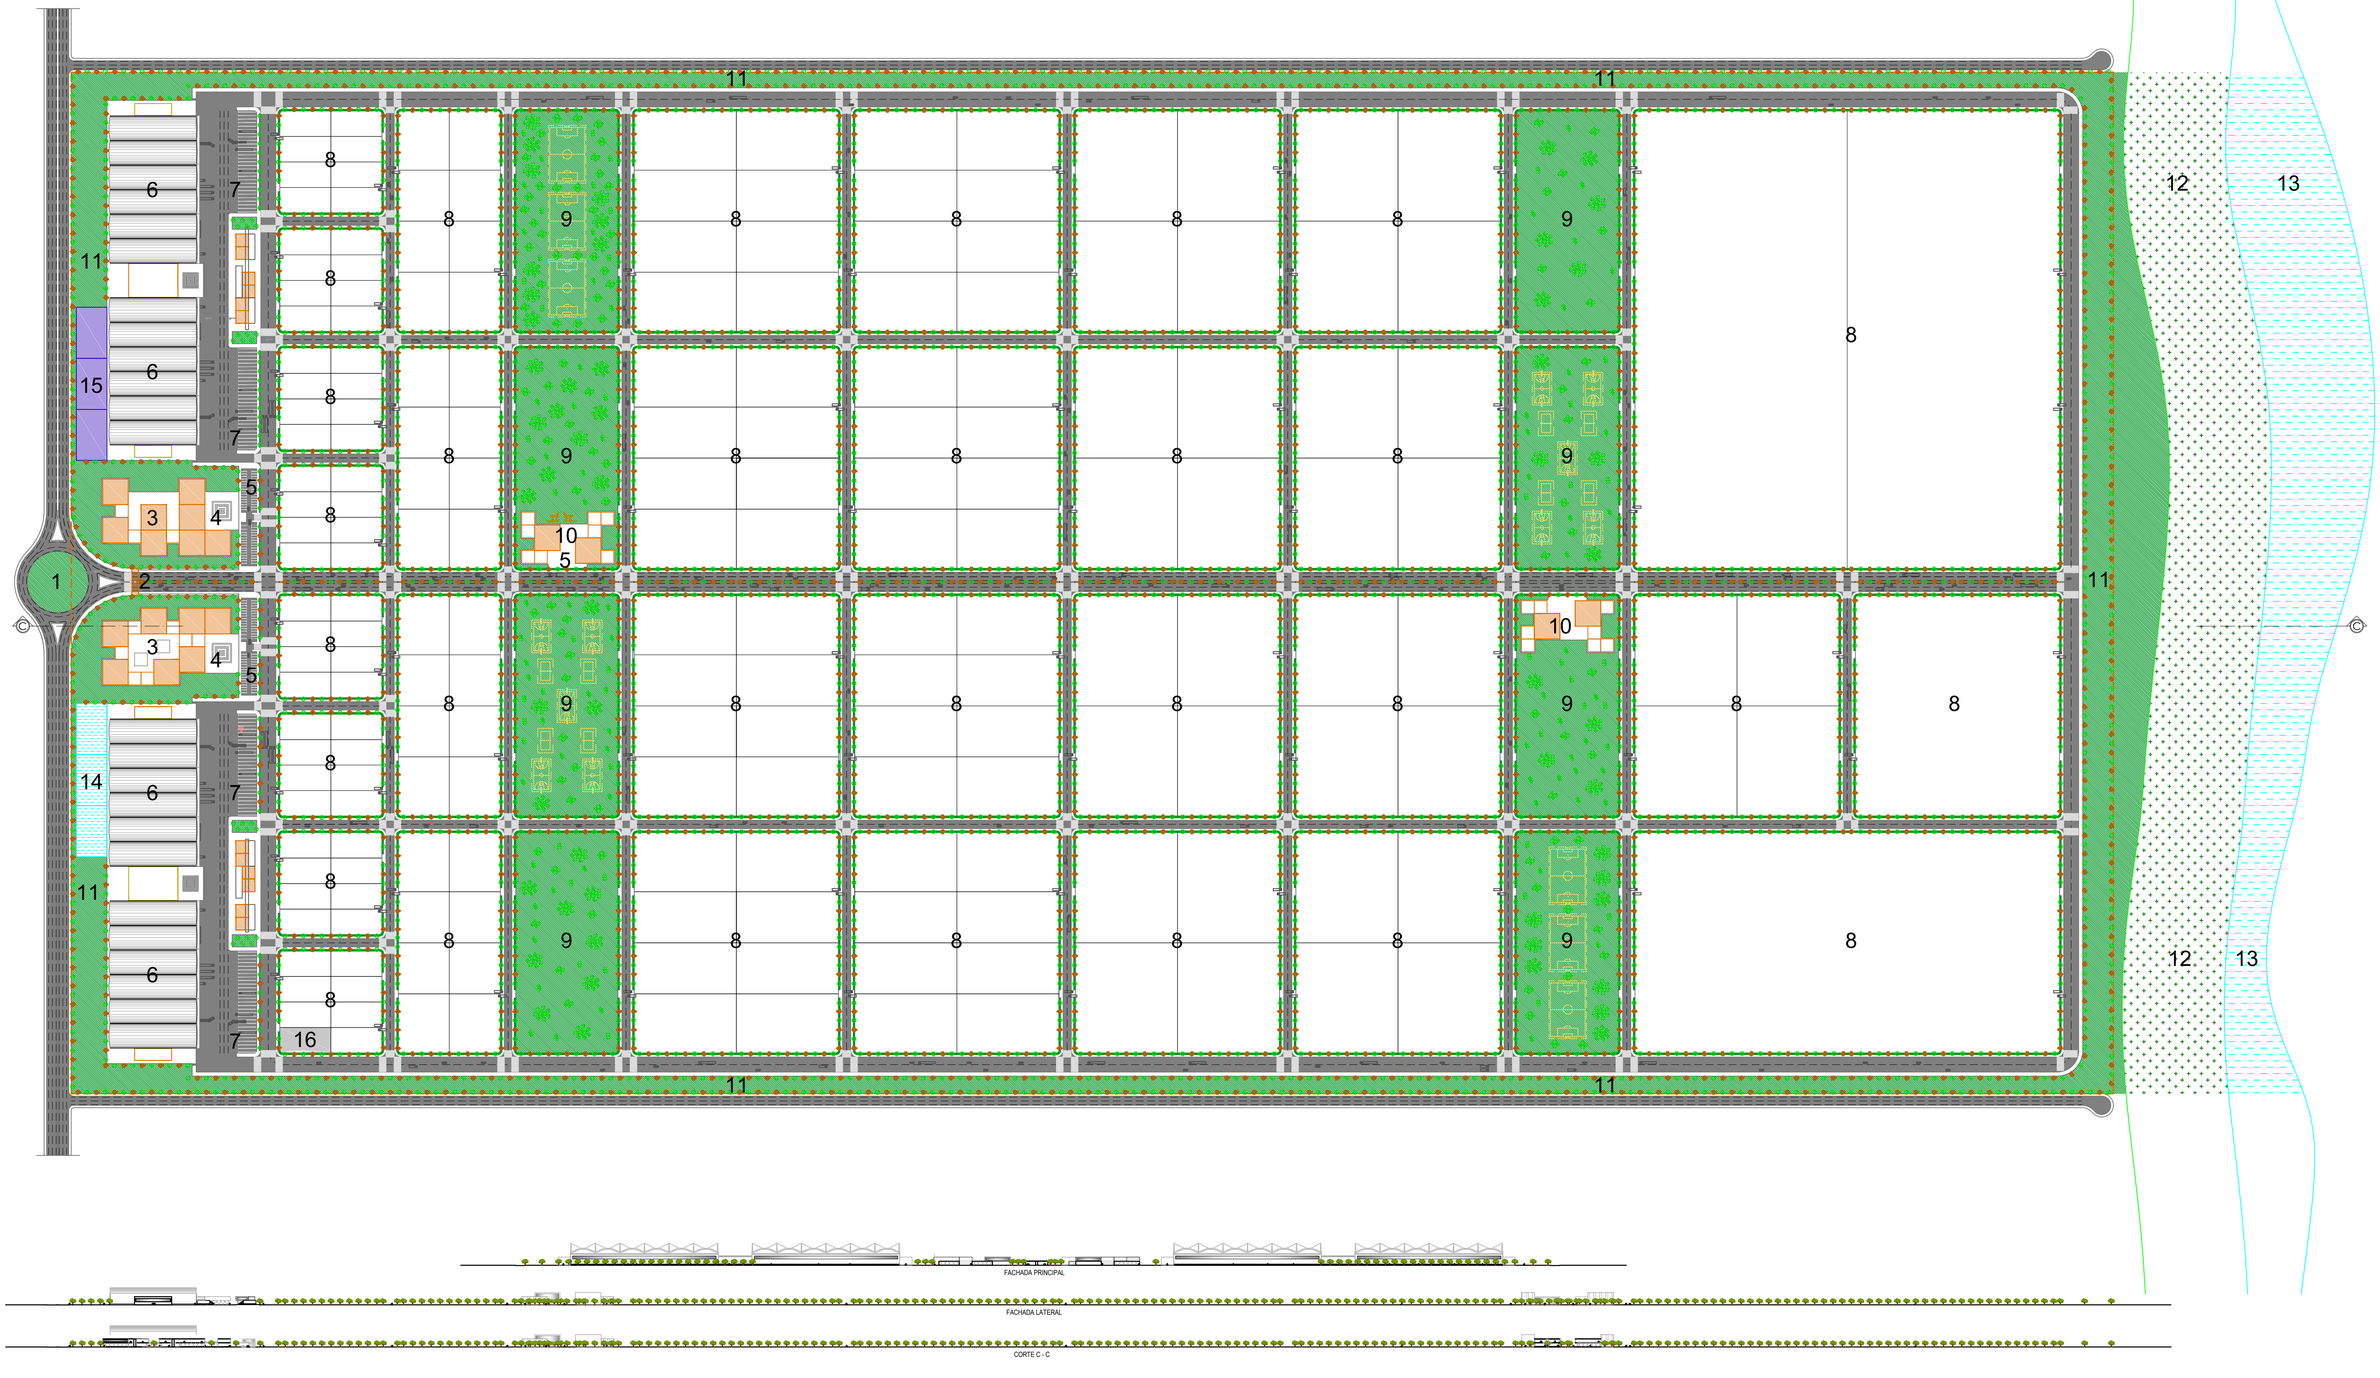

MODELO DE PARQUE INDUSTRIAL
TAMAÑO GRANDE: 200 Has.

1. ACCESO
2. CASETA DE CONTROL
3. ZONA ADMINISTRATIVA Y SERVICIOS
4. PLAZA (Punto Seguro)
5. ESTACIONAMIENTOS
6. ALMACENERAS - CENTROS DE DISTRIBUCIÓN
7. ESTACIONAMIENTO CAMIONES
8. PREDIOS IDUSTRIALES
9. ÁREAS VERDES RECREATIVAS
10. CENTRO DE SERVICIOS MÚLTIPLES
11. FRANJA DE AMORTIGUAMIENTO
12. ZONA DE PROTECCIÓN
13. RÍO O QUEBRADA
14. RESERVA DE AGUA POTABLE
15. TRATAMIENTO DE AGUAS RESIDUALES
16. PUNTO DE RECICLAJE DE BASURA

PROPUESTA DE IMPLEMENTACIÓN Y FUNCIONAMIENTO DE TRES MODELOS TIPO DE PARQUES INDUSTRIALES EN EL ECUADOR

MINISTERIO DE INDUSTRIAS Y PRODUCTIVIDAD

CONTRATANTE: MIPRO Ministerio de Industrias y Productividad

ING. ISADEL VALLEJO
ADMINISTRADOR DEL CONTRATO

CONSULTOR: INGECONSULT INGENIERÍA DE CONSULTA Y DESARROLLO SUSTENTABLE

ARQ. ARTURO SALAZAR
DIRECTOR DEL PROYECTO

CONTIENE:
DISEÑO ARQUITECTÓNICO
Modelo de Parque Industrial 200 Has.

CODIGO:	Modelos Industriales	FECHA:	2016 / 11 / 30
ARCHIVO:	Modelos Industriales.dwg	DIBUJÓ:	Karla Romera Coba José Luis Peralta
ESCALAS:	De trabajo: 1:1 De impresión: Indicadas	DISEÑÓ:	Arq. Arturo Salazar Arq. Vanessa Vizuete

NOTAS:

REVISIONES

N°	NATURALEZA DE LA REVISIÓN	FECHA
A0	EMISIÓN INICIAL	2016/11/14